

(наименование документа об утверждении, включая наименования органов государственной власти (или органов

местного самоуправления, принявших решение об утверждении схемы или подписавших соглашение о

перераспределении земельных участков)

от ____ . ____ .20 ____

СХЕМА РАСПОЛОЖЕНИЯ


земельного участка или земельных участков на кадастровом плане территории

Условный номер земельного участка

Площадь земельного участка - 1500м²

Система координат СК-32

Обозначение характерных точек границ	Координаты, м	
	X	Y
1	517870.07	2177981.53
2	517873.40	2178001.25
3	517798.88	2178011.81
4	517796.07	2177992.00

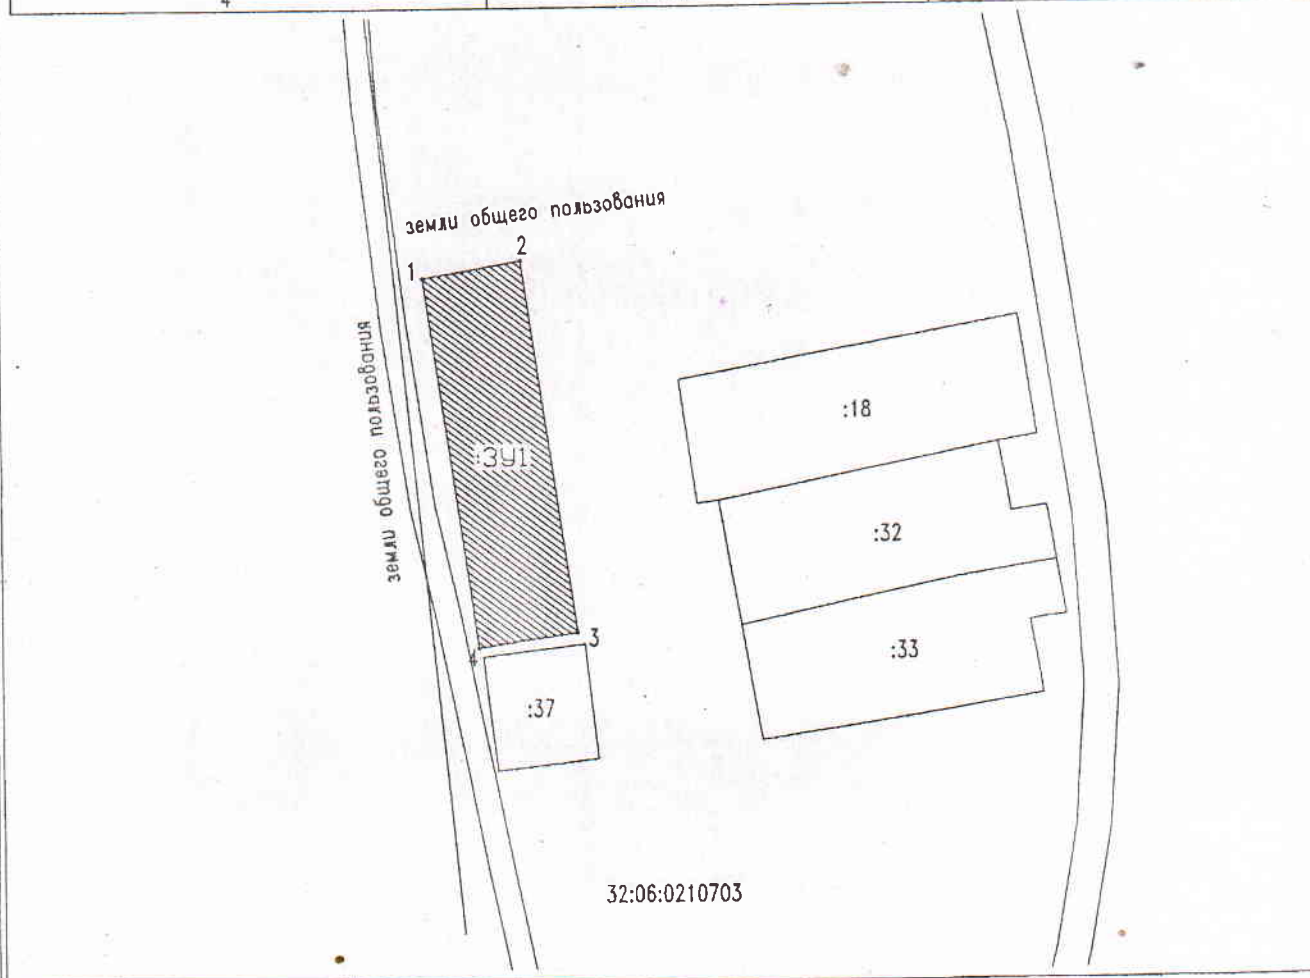

Масштаб 1: 1500

Условные обозначения:



- истребуемый земельный участок



- граница кадастровых кварталов



- граница учтенных земельных участков